



VÝŘEZ VÝKRESU ÚZEMNÍHO PLÁNU 1

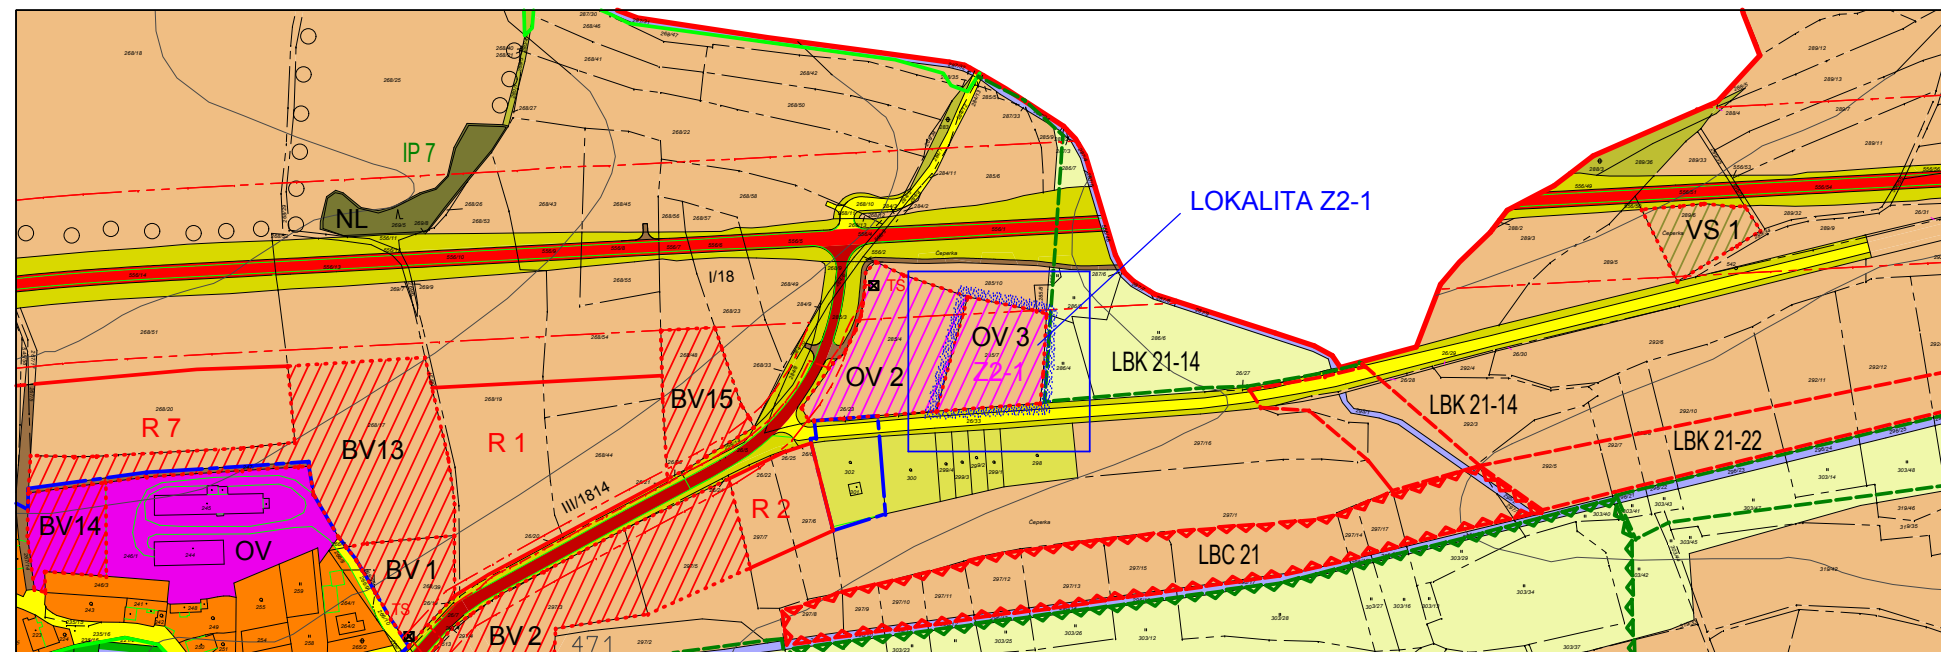

VÝŘEZ VÝKRESU ÚZEMNÍHO PLÁNU 2

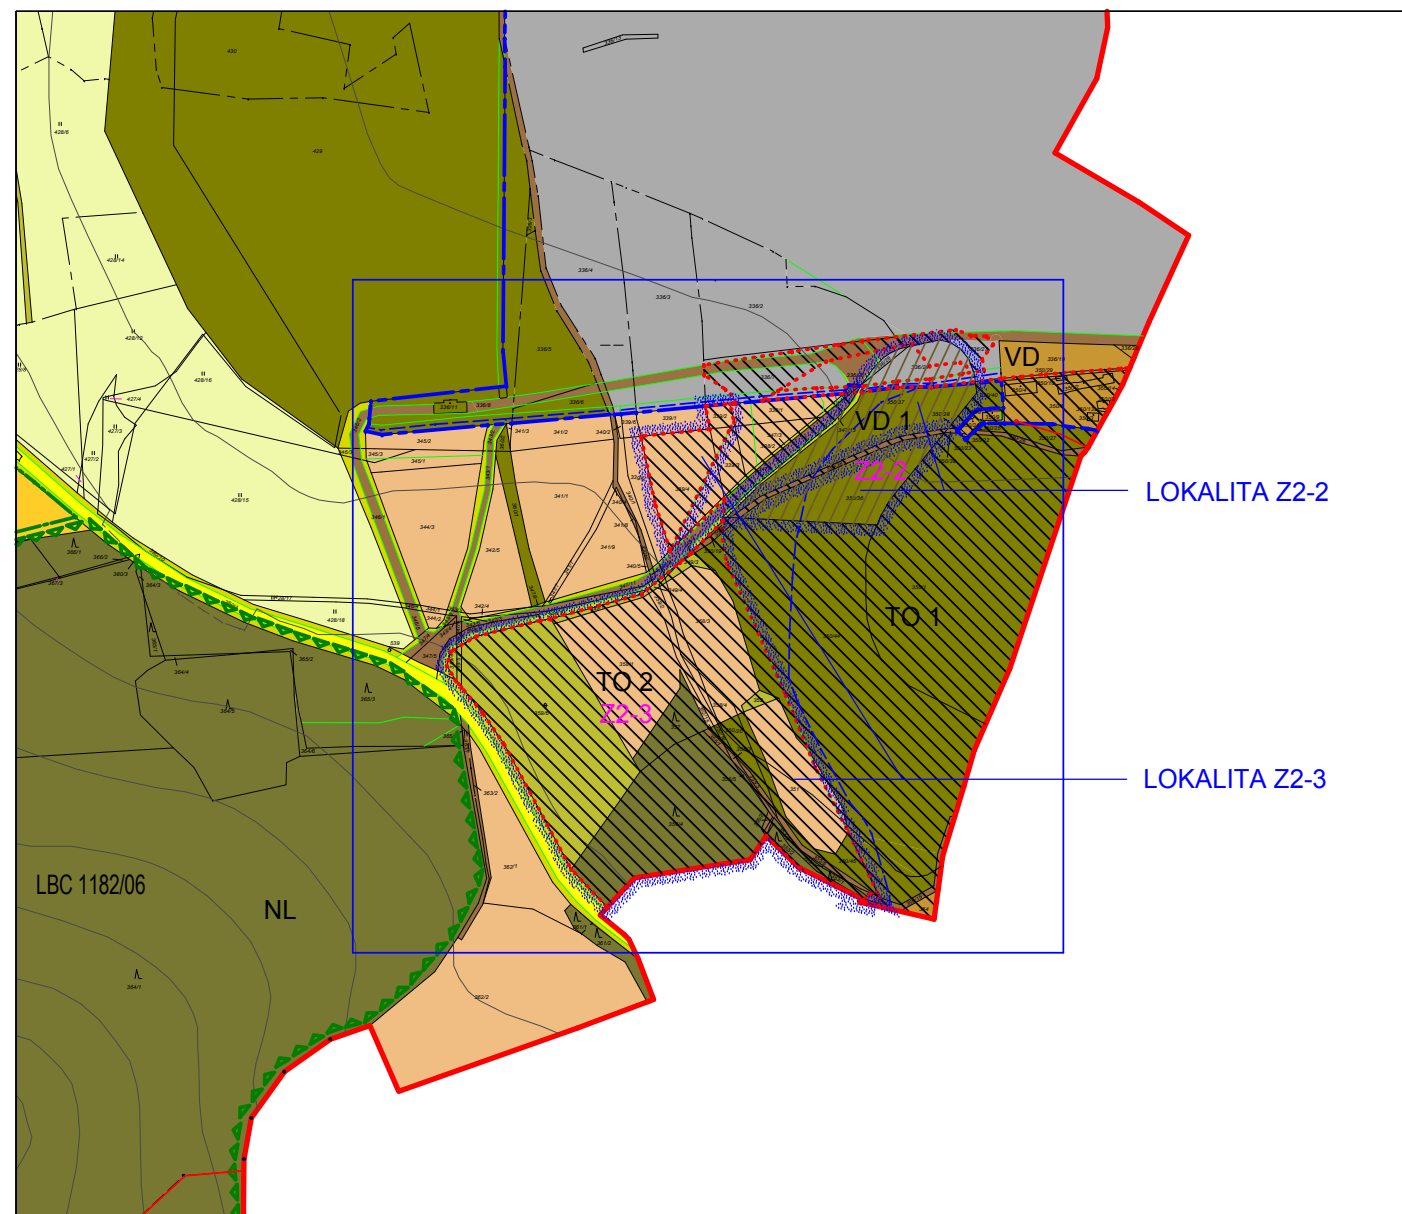



PLATÍ LEGENDA ÚZEMNÍHO PLÁNU

PLOCHY S ROZDÍLNÝM ZPŮSOBEM VYUŽITÍ
NÁVRH VE ZMĚNĚ č.2

- ÚZEMÍ ŘEŠENÁ ZMĚNOU č.2 ÚZEMNÍHO PLÁNU
- PLOCHY OBČANSKÉHO VYBAVENÍ - VEŘEJNÁ INFRASTRUKTURA
- VÝROBNÍ A PODNIKATELSKÉ PLOCHY - DROBNÁ A ŘEMESLNÁ VÝROBA
- PLOCHY TECHNICKÉ INFRASTRUKTURY - NAKLÁDÁNÍ S ODPADY, VČ. REKULTIVACE

DUBNO

ZMĚNA č. 2 ÚZEMNÍHO PLÁNU

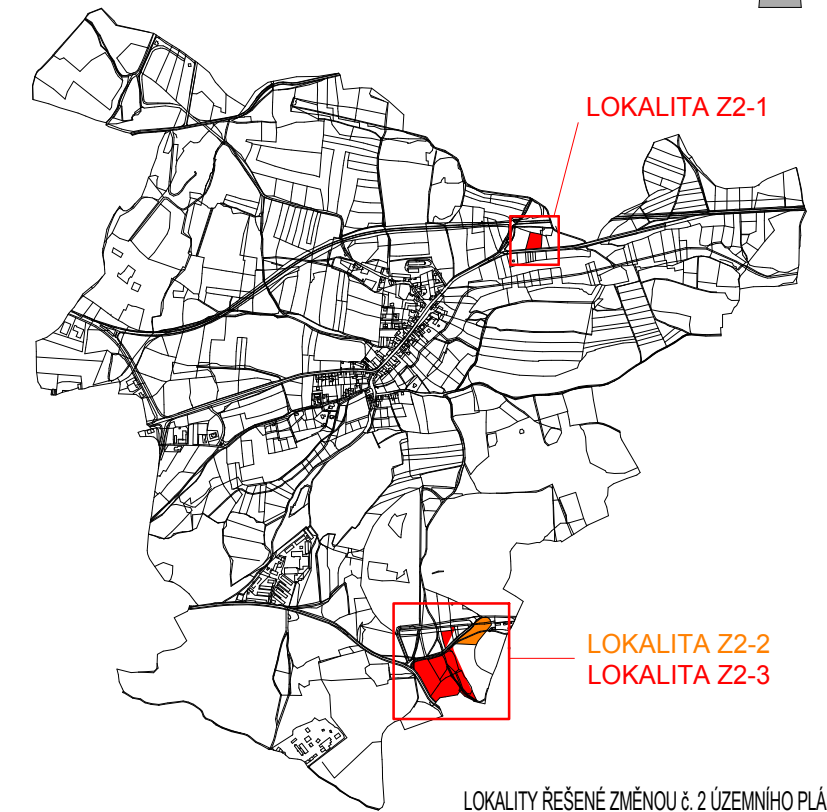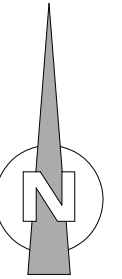

LOKALITY ŘEŠENÉ ZMĚNOU č. 2 ÚZEMNÍHO PLÁNU

ZÁZNAM O ÚČINNOSTI	
DUBNO ZMĚNA č.2 ÚZEMNÍHO PLÁNU	
Správní orgán, který změnu č.2 ÚP vydal :	Pořizovatel :
Zastupitelstvo obce DUBNO	MěÚ PŘÍBRAM Odbor stavební úřad a územní plánování Oddělení územního plánování Tyršova 108, 261 19 Příbram I oprávněná úřední osoba: Vojtěch Vaverka
Datum nabytí účinnosti :	

2.1. HLAVNÍ VÝKRES

1 : 5 000

Zhotovitel :
Ing.arch. Jiřina EČEROVÁ
ČKA 02 941
ASA PROJEKT
Legionářů 400, 261 01, Příbram VII
www.asa-projekt.cz

č.zak.: 1315 - E
datum: červenec 2015