
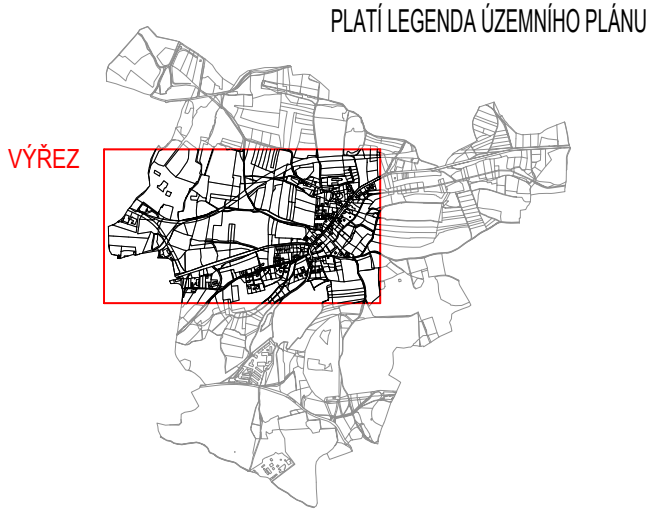
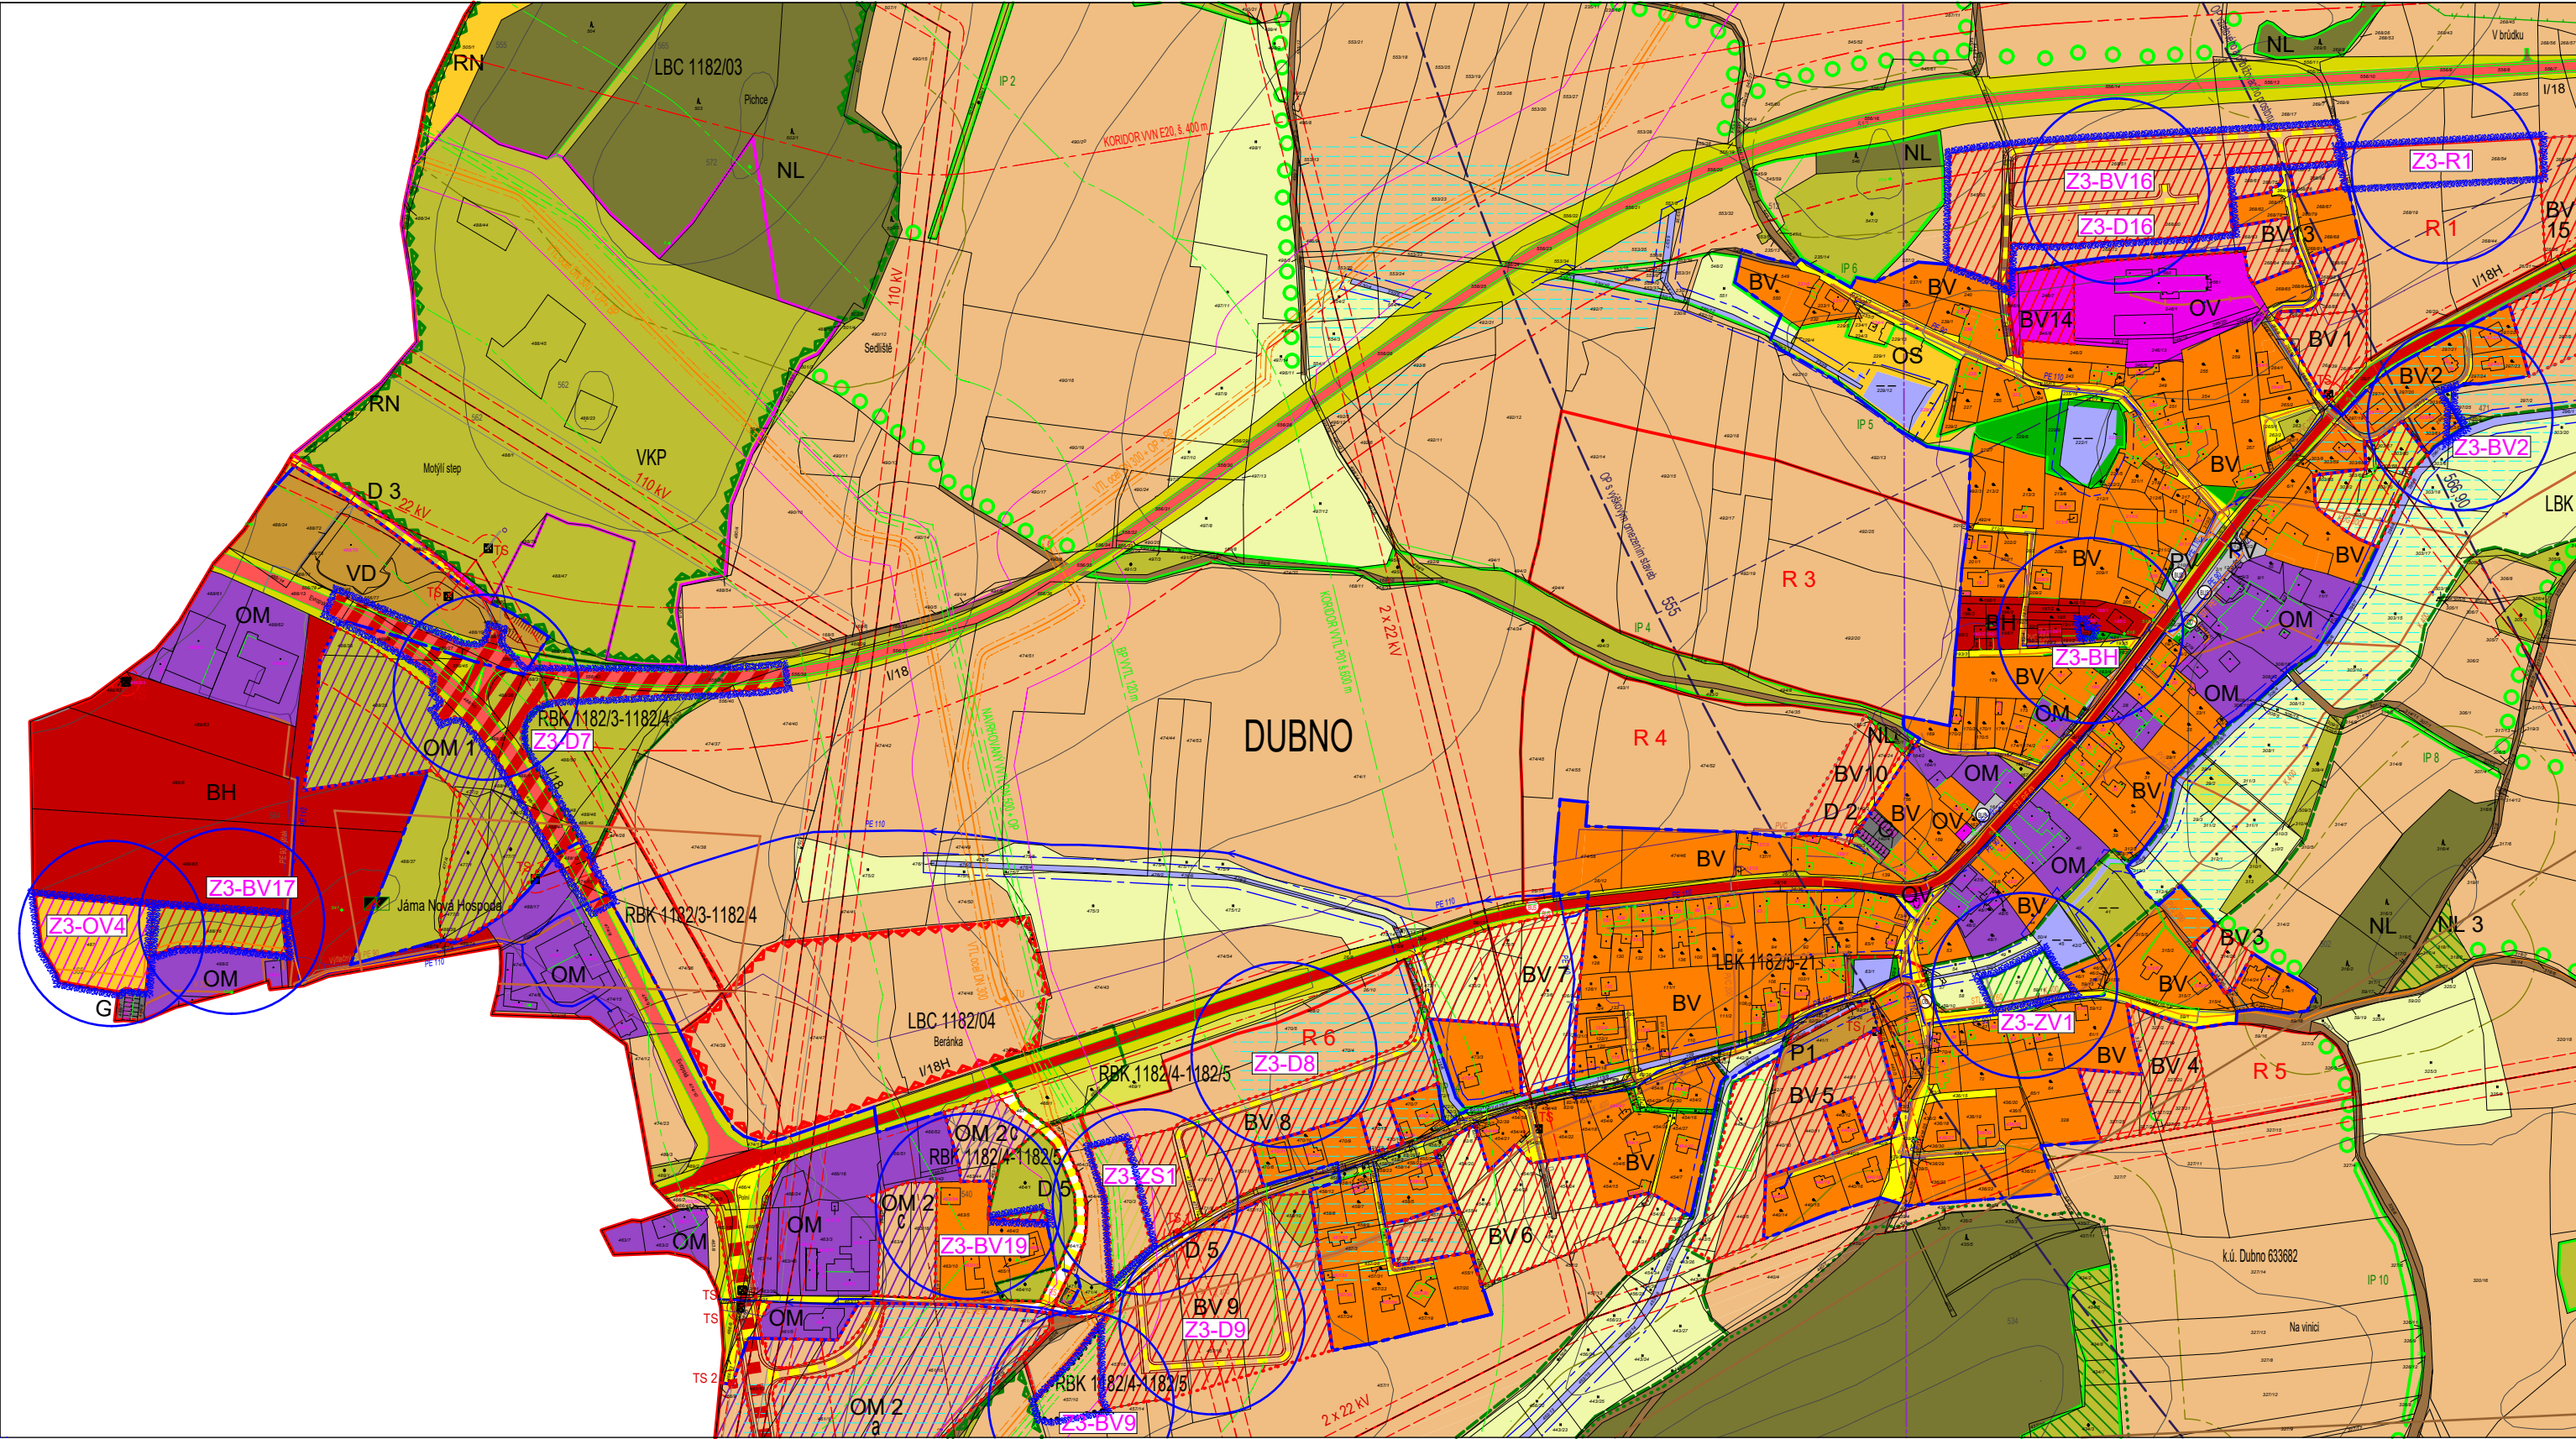


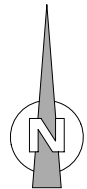

PLATÍ LEGENDA ÚZEMNÍHO PLÁNU	
	AKTUALIZOVANÁ HRANICE ZASTAVĚNÉHO ÚZEMÍ K 19.3.2021
	RUŠENÁ HRANICE ZASTAVITELNÉHO ÚZEMÍ
	HRANICE A OZNAČENÍ LOKALIT, ŘEŠENÝCH ZMĚNOU č.3 ÚP
PLOCHY S ROZDÍLNÝM ZPŮSOBEM VYUŽITÍ, ŘEŠENÉ VE ZMĚNĚ č.3 ÚP	
	BV PLOCHY BYDLENÍ V RODINNÝCH DOMECH - VENKOVSKÉ - stav, návrh, rezerva
	BH PLOCHY BYDLENÍ V BYTOVÝCH DOMECH - stav
	OV PLOCHY OBČANSKÉHO VYBAVENÍ - VEŘEJNÁ INFRASTRUKTURA - návrh
	D SILNICE I.TŘÍDY, MÍSTNÍ KOMUNIKACE, BUS ZASTÁVKA - vše návrh
	ZV ZELENĚ VEŘEJNÁ (ZV) - návrh, SADY A ZAHRADY (ZS) - návrh
	ZS REGIONÁLNÍ BOKORIDOR (RBK), LOKÁLNÍ BOKORIDOR (LBK) - úprava
	OP s výškovým omezením staveb Veřejného vnitrostátního letiště Příbram - aktualizace
CELÉ SPRÁVNÍ ÚZEMÍ JE ZÁJMOMÝM ÚZEMÍM MINISTERSTVA OBRANY Z HEDISKA POVOLOVÁNÍ VYJMENOVANÝCH DRUHŮ STAVEB	

ZÁZNAM O ÚČINNOSTI	
Správní orgán, který změnu č.3 územního plánu Dubno vydal:	POŘIZOVATEL:
Zastupitelstvo obce DUBNO starosta: Václav CHMELAR	Obecní úřad DUBNO Dubno 45, 261 01 Příbram Kvalifikovaná úřední osoba: Ing. Miroslav SLÁDEK oprávnění 49/ÚP/91 MV ČR
Datum nabytí účinnosti Změny č.3:	

4. KOORDINAČNÍ VÝKRES	
ZPRACOVATEL:	Měřítko: 1 : 5 000
Ing.arch. Jiřina EČEROVÁ ČKA 02 941 Bellušova 1807, 155 00 Praha 5 tel. +420 774 222 356 ecerova@seznam.cz	
datum: září 2021	paré č.: