



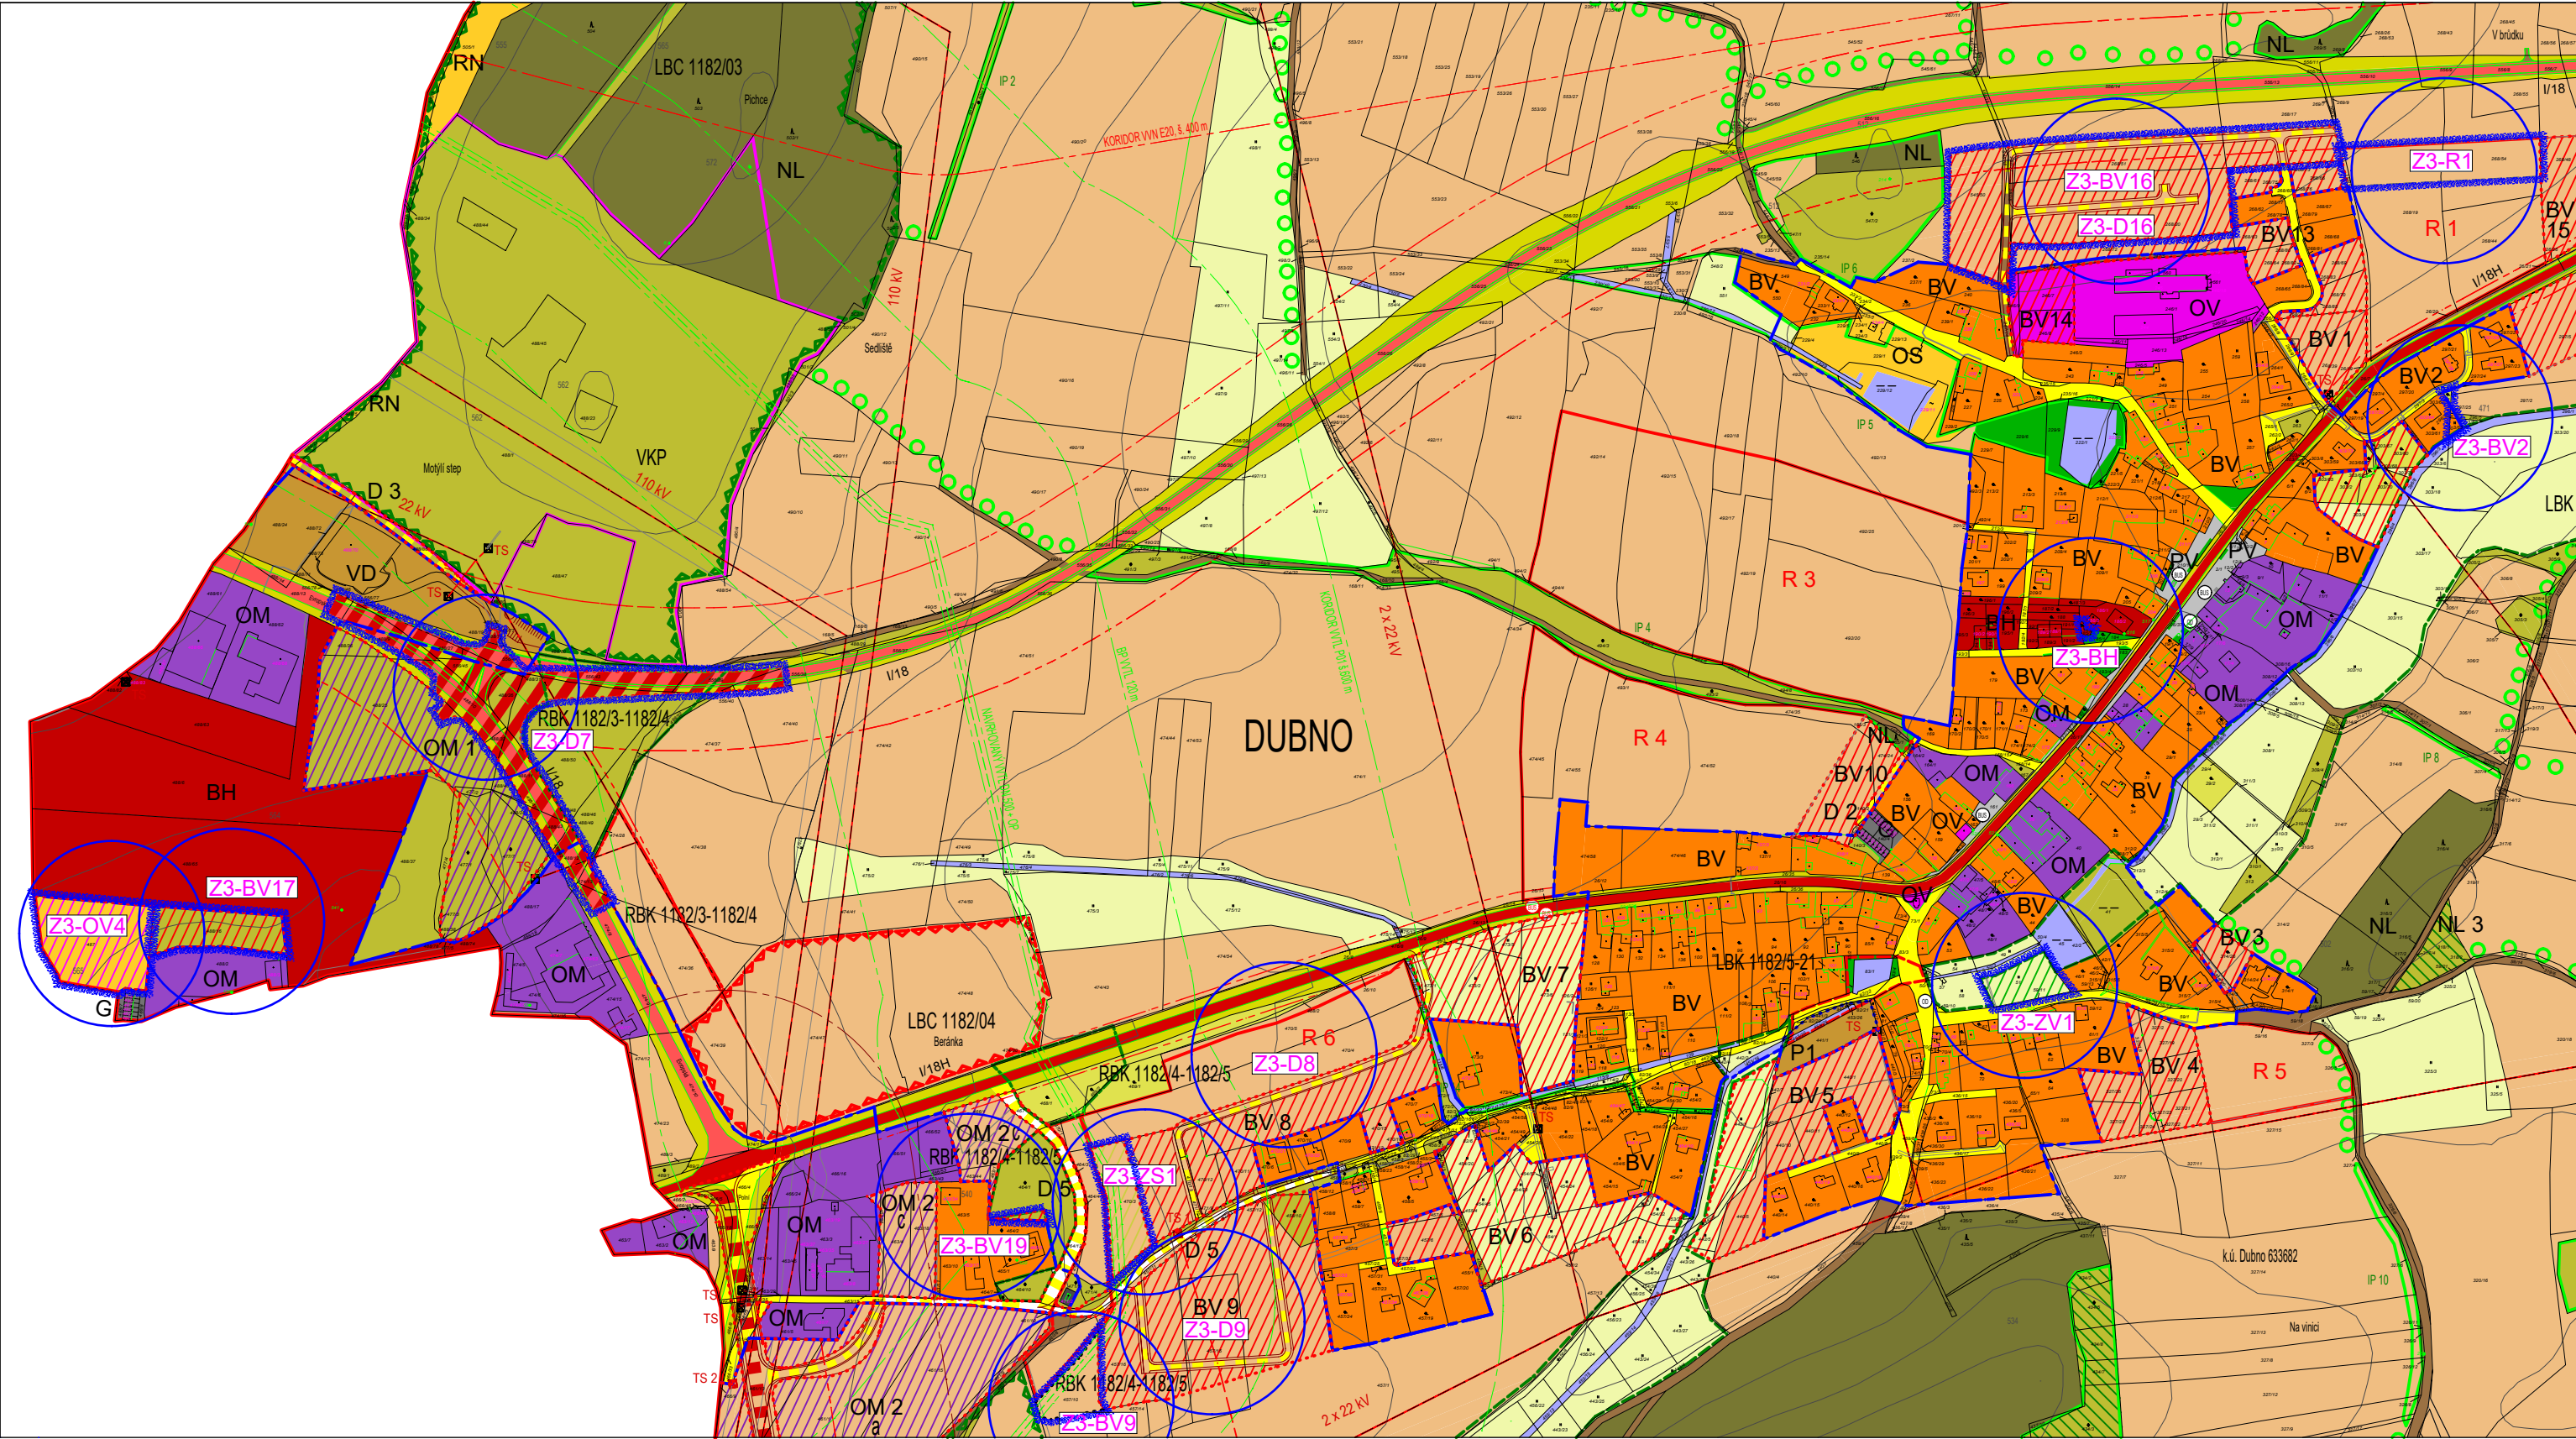

VÝŘEZ

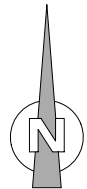

PLATÍ LEGENDA ÚZEMNÍHO PLÁNU

- AKTUALIZOVANÁ HRANICE ZASTAVĚNÉHO ÚZEMÍ K 19.3.2021
- RUŠENÁ HRANICE ZASTAVITELNÉHO ÚZEMÍ

- HRANICE A OZNAČENÍ LOKALIT, ŘEŠENÝCH ZMĚNOU č.3 ÚP

- PLOCHY S ROZDÍLNÝM ZPŮSOBEM VYUŽITÍ, ŘEŠENÉ VE ZMĚNĚ č.3 ÚP
- BV PLOCHY BYDLENÍ V RODINNÝCH DOMECH - VENKOVSKÉ - stav, návrh, rezerva
 - BH PLOCHY BYDLENÍ V BYTOVÝCH DOMECH - stav
 - OV PLOCHY OBČANSKÉHO VYBAVENÍ - VEŘEJNÁ INFRASTRUKTURA - návrh
 - ZS SILNICE I.TŘÍDY, MÍSTNÍ KOMUNIKACE, BUS ZASTÁVKA - vše návrh
 - ZV ZELEN VEŘEJNÁ (ZV) - návrh, SADY A ZAHRADY (ZS) - návrh
 - RBK REGIONÁLNÍ BIOKORIDOR (RBK), LOKÁLNÍ BIOKORIDOR (LBK) - úprava

ZÁZNAM O ÚČINNOSTI

Správní orgán, který změnu č.3 územního plánu Dubno vydal:	POŘIZOVATEL:
Zastupitelstvo obce DUBNO starosta: Václav CHMELÁŘ	Obecní úřad DUBNO Dubno 45, 261 01 Příbram Kvalifikovaná úřední osoba: Ing. Miroslav SLÁDEK oprávnění 49/ÚP/91 MV ČR
Datum nabytí účinnosti Změny č.3:	

2.1. HLAVNÍ VÝKRES

ZPRACOVATEL:	Měřítko:	1 : 5 000
Ing.arch. Jiřina EČEROVÁ ČKA 02 941 Bellašova 1807, 155 00 Praha 5 tel. +420 774 222 356 ecerova@seznam.cz		
datum: září 2021		paré č.: