



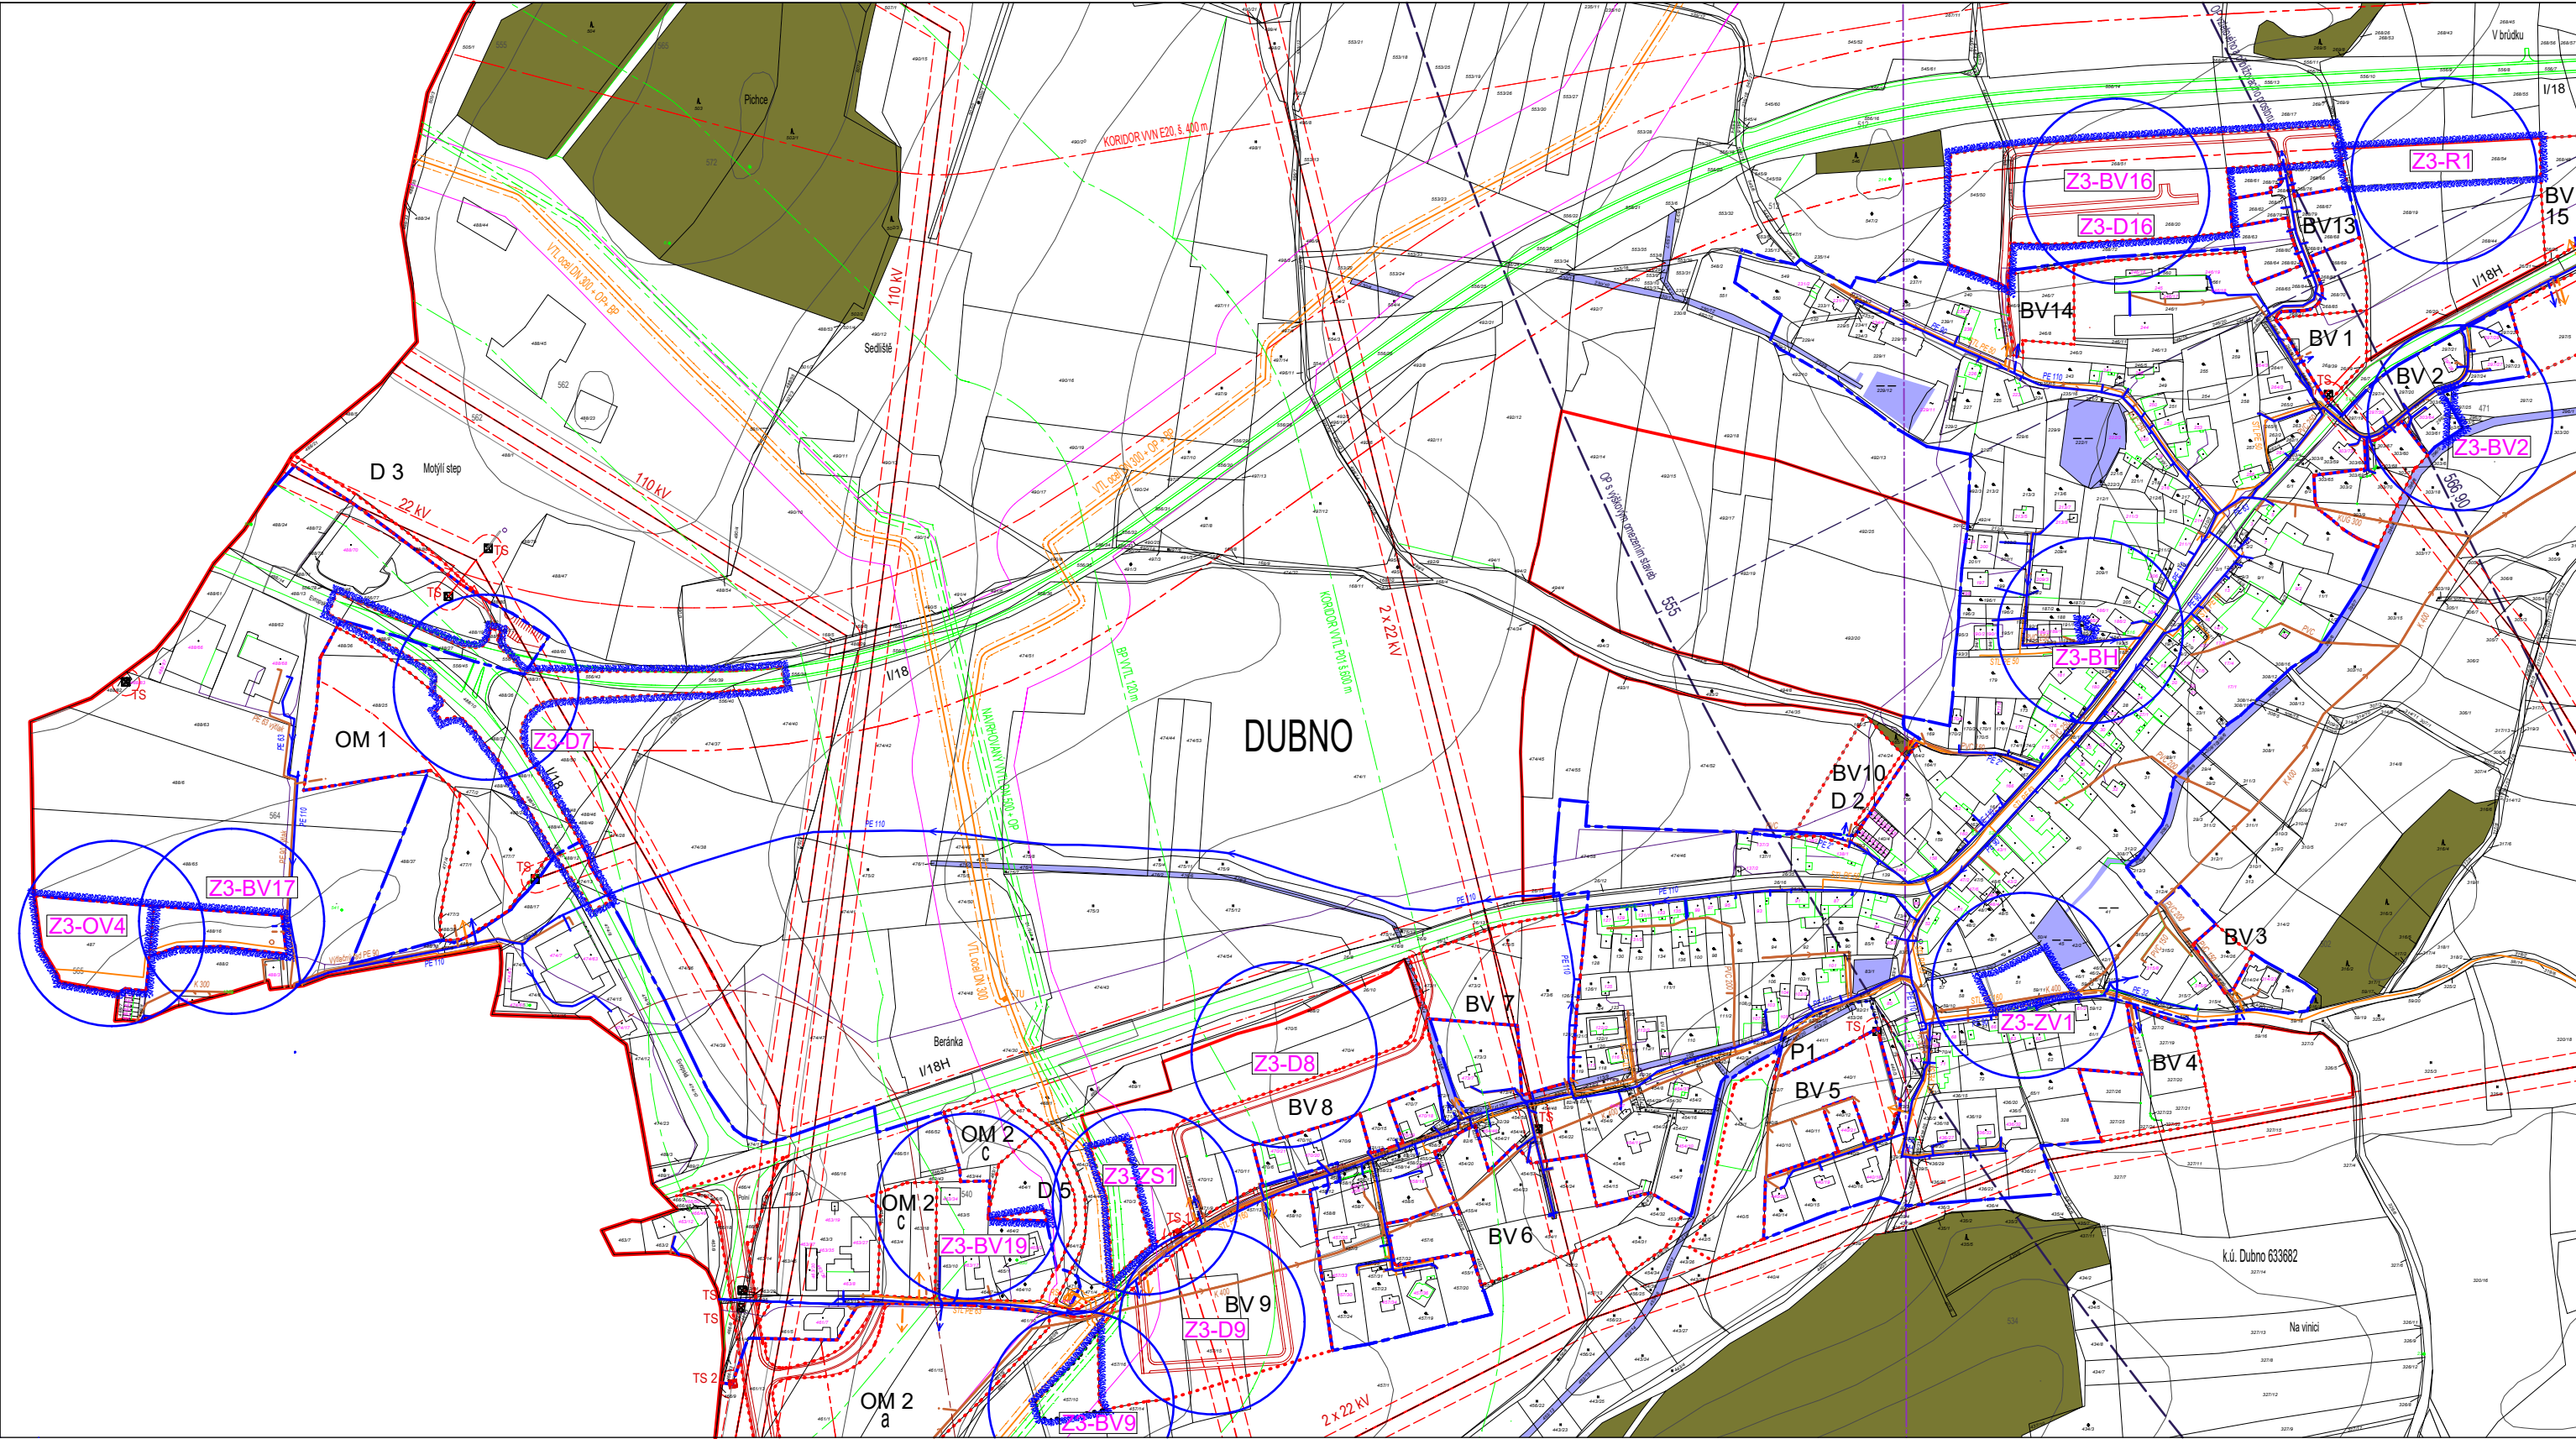

VÝŘEZ

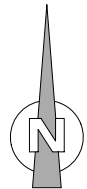

- PLATÍ LEGENDA ÚZEMNÍHO PLÁNU
- AKTUALIZOVANÁ HRANICE ZASTAVĚNÉHO ÚZEMÍ K 19.3.2021
 - RUŠENÁ HRANICE ZASTAVITELNÉHO ÚZEMÍ
 - HRANICE A OZNAČENÍ LOKALIT, ŘEŠENÝCH ZMĚNOU č.3 ÚP

ZÁZNAM O ÚČINNOSTI	
Správní orgán, který změnu č.3 územního plánu Dubno vydal:	POŘIZOVATEL:
Zastupitelstvo obce DUBNO starosta: Václav CHMELAR	Obecní úřad DUBNO Dubno 45, 261 01 Příbram Kvalifikovaná úřední osoba: Ing. Miroslav SLÁDEK oprávnění 49/ÚP/91 MV ČR
Datum nabytí účinnosti Změny č.3:	

2.2. HLAVNÍ VÝKRES - KONCEPCE TECHNICKÉ INFRASTRUKTURY	
ZPRACOVATEL:	Měřítko: 1 : 5 000
Ing.arch. Jiřina EČEROVÁ ČKA 02 941 Bellušova 1807, 155 00 Praha 5 tel. +420 774 222 356 ecerova@seznam.cz	
datum: září 2021	paré č.: