


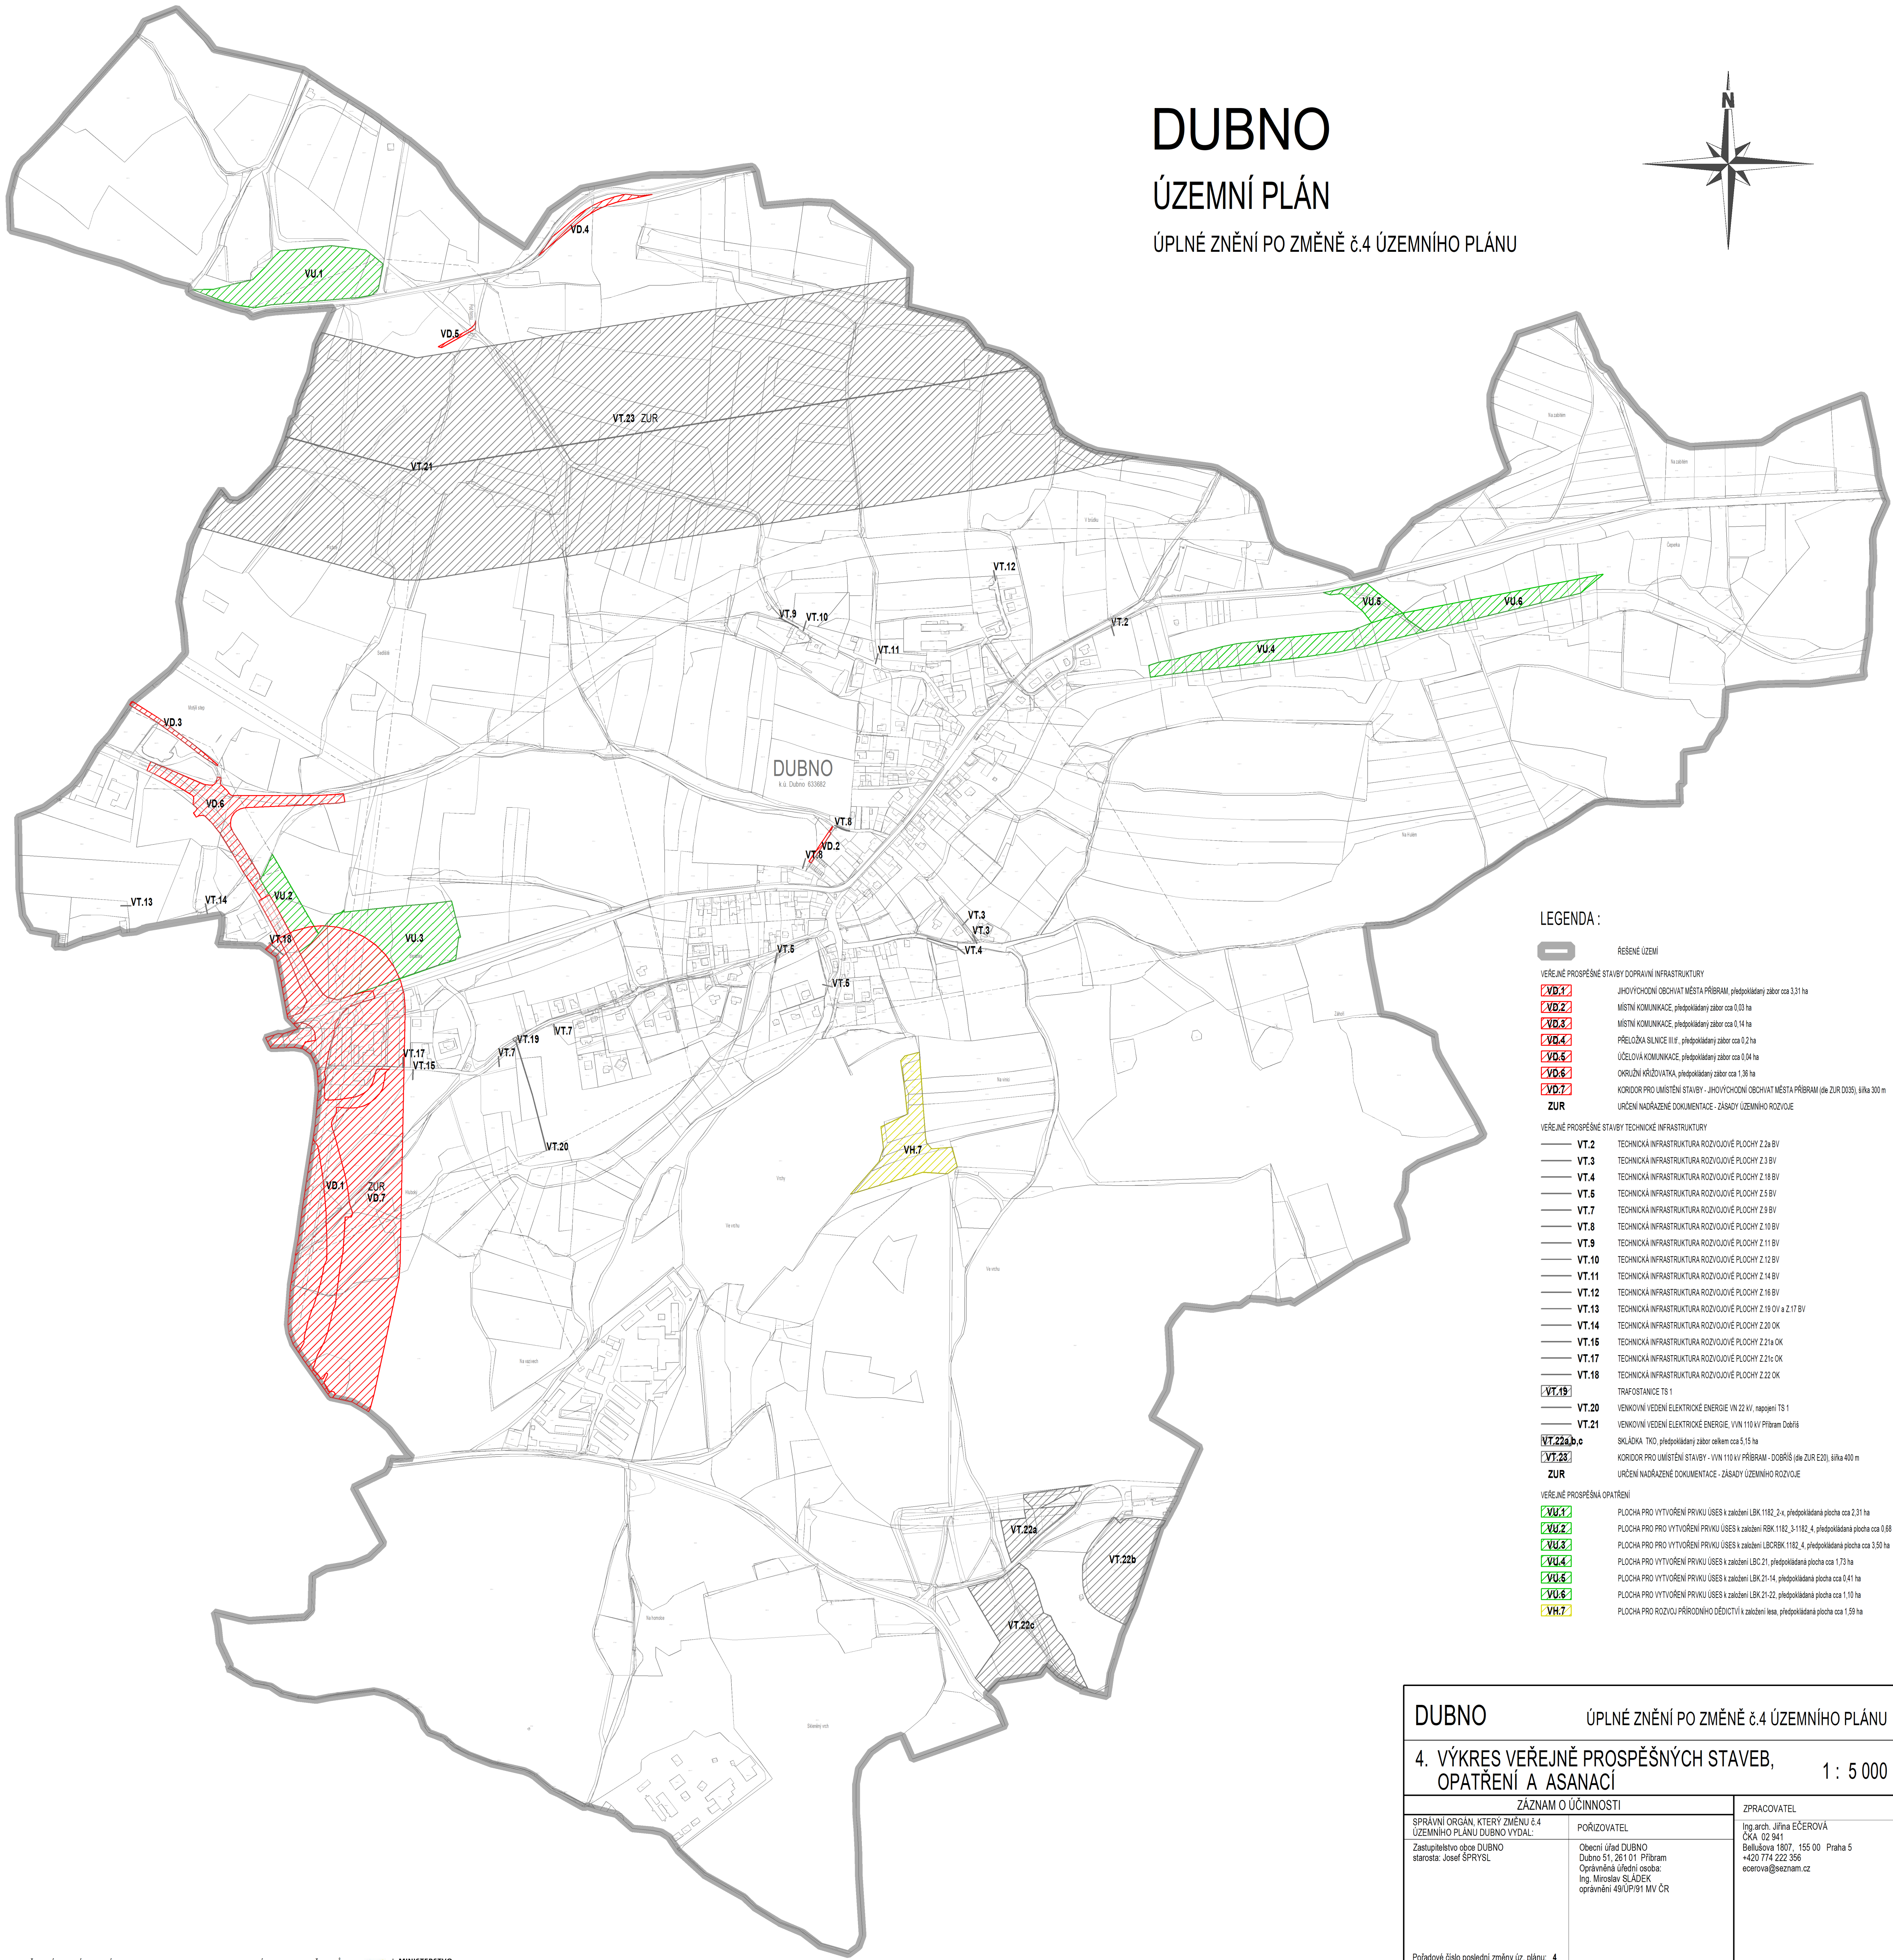

LEGENDA :

- ŘEŠENÉ ÚZEMÍ**
- VEREJNÉ PROSPĚŠNÉ STAVBY DOPRAVNÍ INFRASTRUKTURY**
- VD.1** JIHOVÝCHODNÍ OBCHVAT MĚSTA PŘÍBRAM, předpokládaný zabor cca 3,31 ha
 - VD.2** MÍSTNÍ KOMUNIKACE, předpokládaný zabor cca 0,03 ha
 - VD.3** MÍSTNÍ KOMUNIKACE, předpokládaný zabor cca 0,14 ha
 - VD.4** PŘELOŽKA SILNICE III.ř., předpokládaný zabor cca 0,2 ha
 - VD.5** ÚČELOVÁ KOMUNIKACE, předpokládaný zabor cca 0,04 ha
 - VD.6** OKRUŽNÍ KŘÍŽOVATKA, předpokládaný zabor cca 1,36 ha
 - VD.7** KORIDOR PRO UMÍSTĚNÍ STAVBY - JIHOVÝCHODNÍ OBCHVAT MĚSTA PŘÍBRAM (dle ZUR D035), šířka 300 m
- ZUR** URČENÍ NADŘÁZENÉ DOKUMENTACE - ZÁSADY ÚZEMNÍHO ROZVOJE
- VEREJNÉ PROSPĚŠNÉ STAVBY TECHNICKÉ INFRASTRUKTURY**
- VT.2** TECHNICKÁ INFRASTRUKTURA ROZVOJOVÉ PLOCHY Z.2a BV
 - VT.3** TECHNICKÁ INFRASTRUKTURA ROZVOJOVÉ PLOCHY Z.3 BV
 - VT.4** TECHNICKÁ INFRASTRUKTURA ROZVOJOVÉ PLOCHY Z.18 BV
 - VT.5** TECHNICKÁ INFRASTRUKTURA ROZVOJOVÉ PLOCHY Z.5 BV
 - VT.7** TECHNICKÁ INFRASTRUKTURA ROZVOJOVÉ PLOCHY Z.9 BV
 - VT.8** TECHNICKÁ INFRASTRUKTURA ROZVOJOVÉ PLOCHY Z.10 BV
 - VT.9** TECHNICKÁ INFRASTRUKTURA ROZVOJOVÉ PLOCHY Z.11 BV
 - VT.10** TECHNICKÁ INFRASTRUKTURA ROZVOJOVÉ PLOCHY Z.12 BV
 - VT.11** TECHNICKÁ INFRASTRUKTURA ROZVOJOVÉ PLOCHY Z.14 BV
 - VT.12** TECHNICKÁ INFRASTRUKTURA ROZVOJOVÉ PLOCHY Z.16 BV
 - VT.13** TECHNICKÁ INFRASTRUKTURA ROZVOJOVÉ PLOCHY Z.19 OV a Z.17 BV
 - VT.14** TECHNICKÁ INFRASTRUKTURA ROZVOJOVÉ PLOCHY Z.20 OK
 - VT.15** TECHNICKÁ INFRASTRUKTURA ROZVOJOVÉ PLOCHY Z.21a OK
 - VT.17** TECHNICKÁ INFRASTRUKTURA ROZVOJOVÉ PLOCHY Z.21c OK
 - VT.18** TECHNICKÁ INFRASTRUKTURA ROZVOJOVÉ PLOCHY Z.22 OK
 - VT.19** TRAFOSTANICE TS 1
 - VT.20** VENKOVNÍ VEDENÍ ELEKTRICKÉ ENERGIE VN 22 KV, napojení TS 1
 - VT.21** VENKOVNÍ VEDENÍ ELEKTRICKÉ ENERGIE, VVN 110 KV PŘÍBRAM - DOBRŠÍŠ (dle ZUR E20), šířka 400 m
 - VT.22a,b,c** SKLÁDKA TKO, předpokládaný zabor celkem cca 5,15 ha
 - VT.23** KORIDOR PRO UMÍSTĚNÍ STAVBY - VVN 110 KV PŘÍBRAM - DOBRŠÍŠ (dle ZUR E20), šířka 400 m
- ZUR** URČENÍ NADŘÁZENÉ DOKUMENTACE - ZÁSADY ÚZEMNÍHO ROZVOJE
- VEREJNÉ PROSPĚŠNÁ OPATŘENÍ**
- VU.1** PLOCHA PRO VYTVOŘENÍ PRVKU ÚSES k založení LBK.1182_2-a, předpokládaná plocha cca 2,31 ha
 - VU.2** PLOCHA PRO PRO VYTVOŘENÍ PRVKU ÚSES k založení RBK.1182_3-1182_4, předpokládaná plocha cca 0,68 ha
 - VU.3** PLOCHA PRO PRO VYTVOŘENÍ PRVKU ÚSES k založení LBCKBK.1182_4, předpokládaná plocha cca 3,50 ha
 - VU.4** PLOCHA PRO VYTVOŘENÍ PRVKU ÚSES k založení LBC.21, předpokládaná plocha cca 1,73 ha
 - VU.5** PLOCHA PRO VYTVOŘENÍ PRVKU ÚSES k založení LBK.21-14, předpokládaná plocha cca 0,41 ha
 - VU.6** PLOCHA PRO VYTVOŘENÍ PRVKU ÚSES k založení LBK.21-22, předpokládaná plocha cca 1,10 ha
 - VH.7** PLOCHA PRO ROZVOJ PŘÍRODNÍHO DĚDICTVÍ k založení lesa, předpokládaná plocha cca 1,59 ha

DUBNO ÚPLNÉ ZNĚNÍ PO ZMĚNĚ č.4 ÚZEMNÍHO PLÁNU

4. VÝKRES VEŘEJNĚ PROSPĚŠNÝCH STAVEB, OPATŘENÍ A ASANACÍ 1 : 5 000

ZÁZNAM O ÚČINNOSTI		ZPRACOVATEL
SPRÁVNÍ ORGÁN, KTERÝ ZMĚNU č.4 ÚZEMNÍHO PLÁNU DUBNO VYDAL: Zastupitelstvo obce DUBNO starosta: Josef ŠPRYSL	PORIZOVATEL Obecní úřad DUBNO Dubno 51, 261 01 Příbram Oprávněná úřední osoba: Ing. Miroslav SLÁDEK oprávnění 49/UP/91 MV ČR	Ing. arch. Jiřina ČČEROVÁ ČKA 02 941 Bellušova 1807, 155 00 Praha 5 +420 774 222 356 ecerova@seznam.cz
Pořadové číslo poslední změny úz. plánu: 4 Datum nabytí účinnosti Změny č.4: 12.9.2026		Zaří: 2026 Paré číslo: