
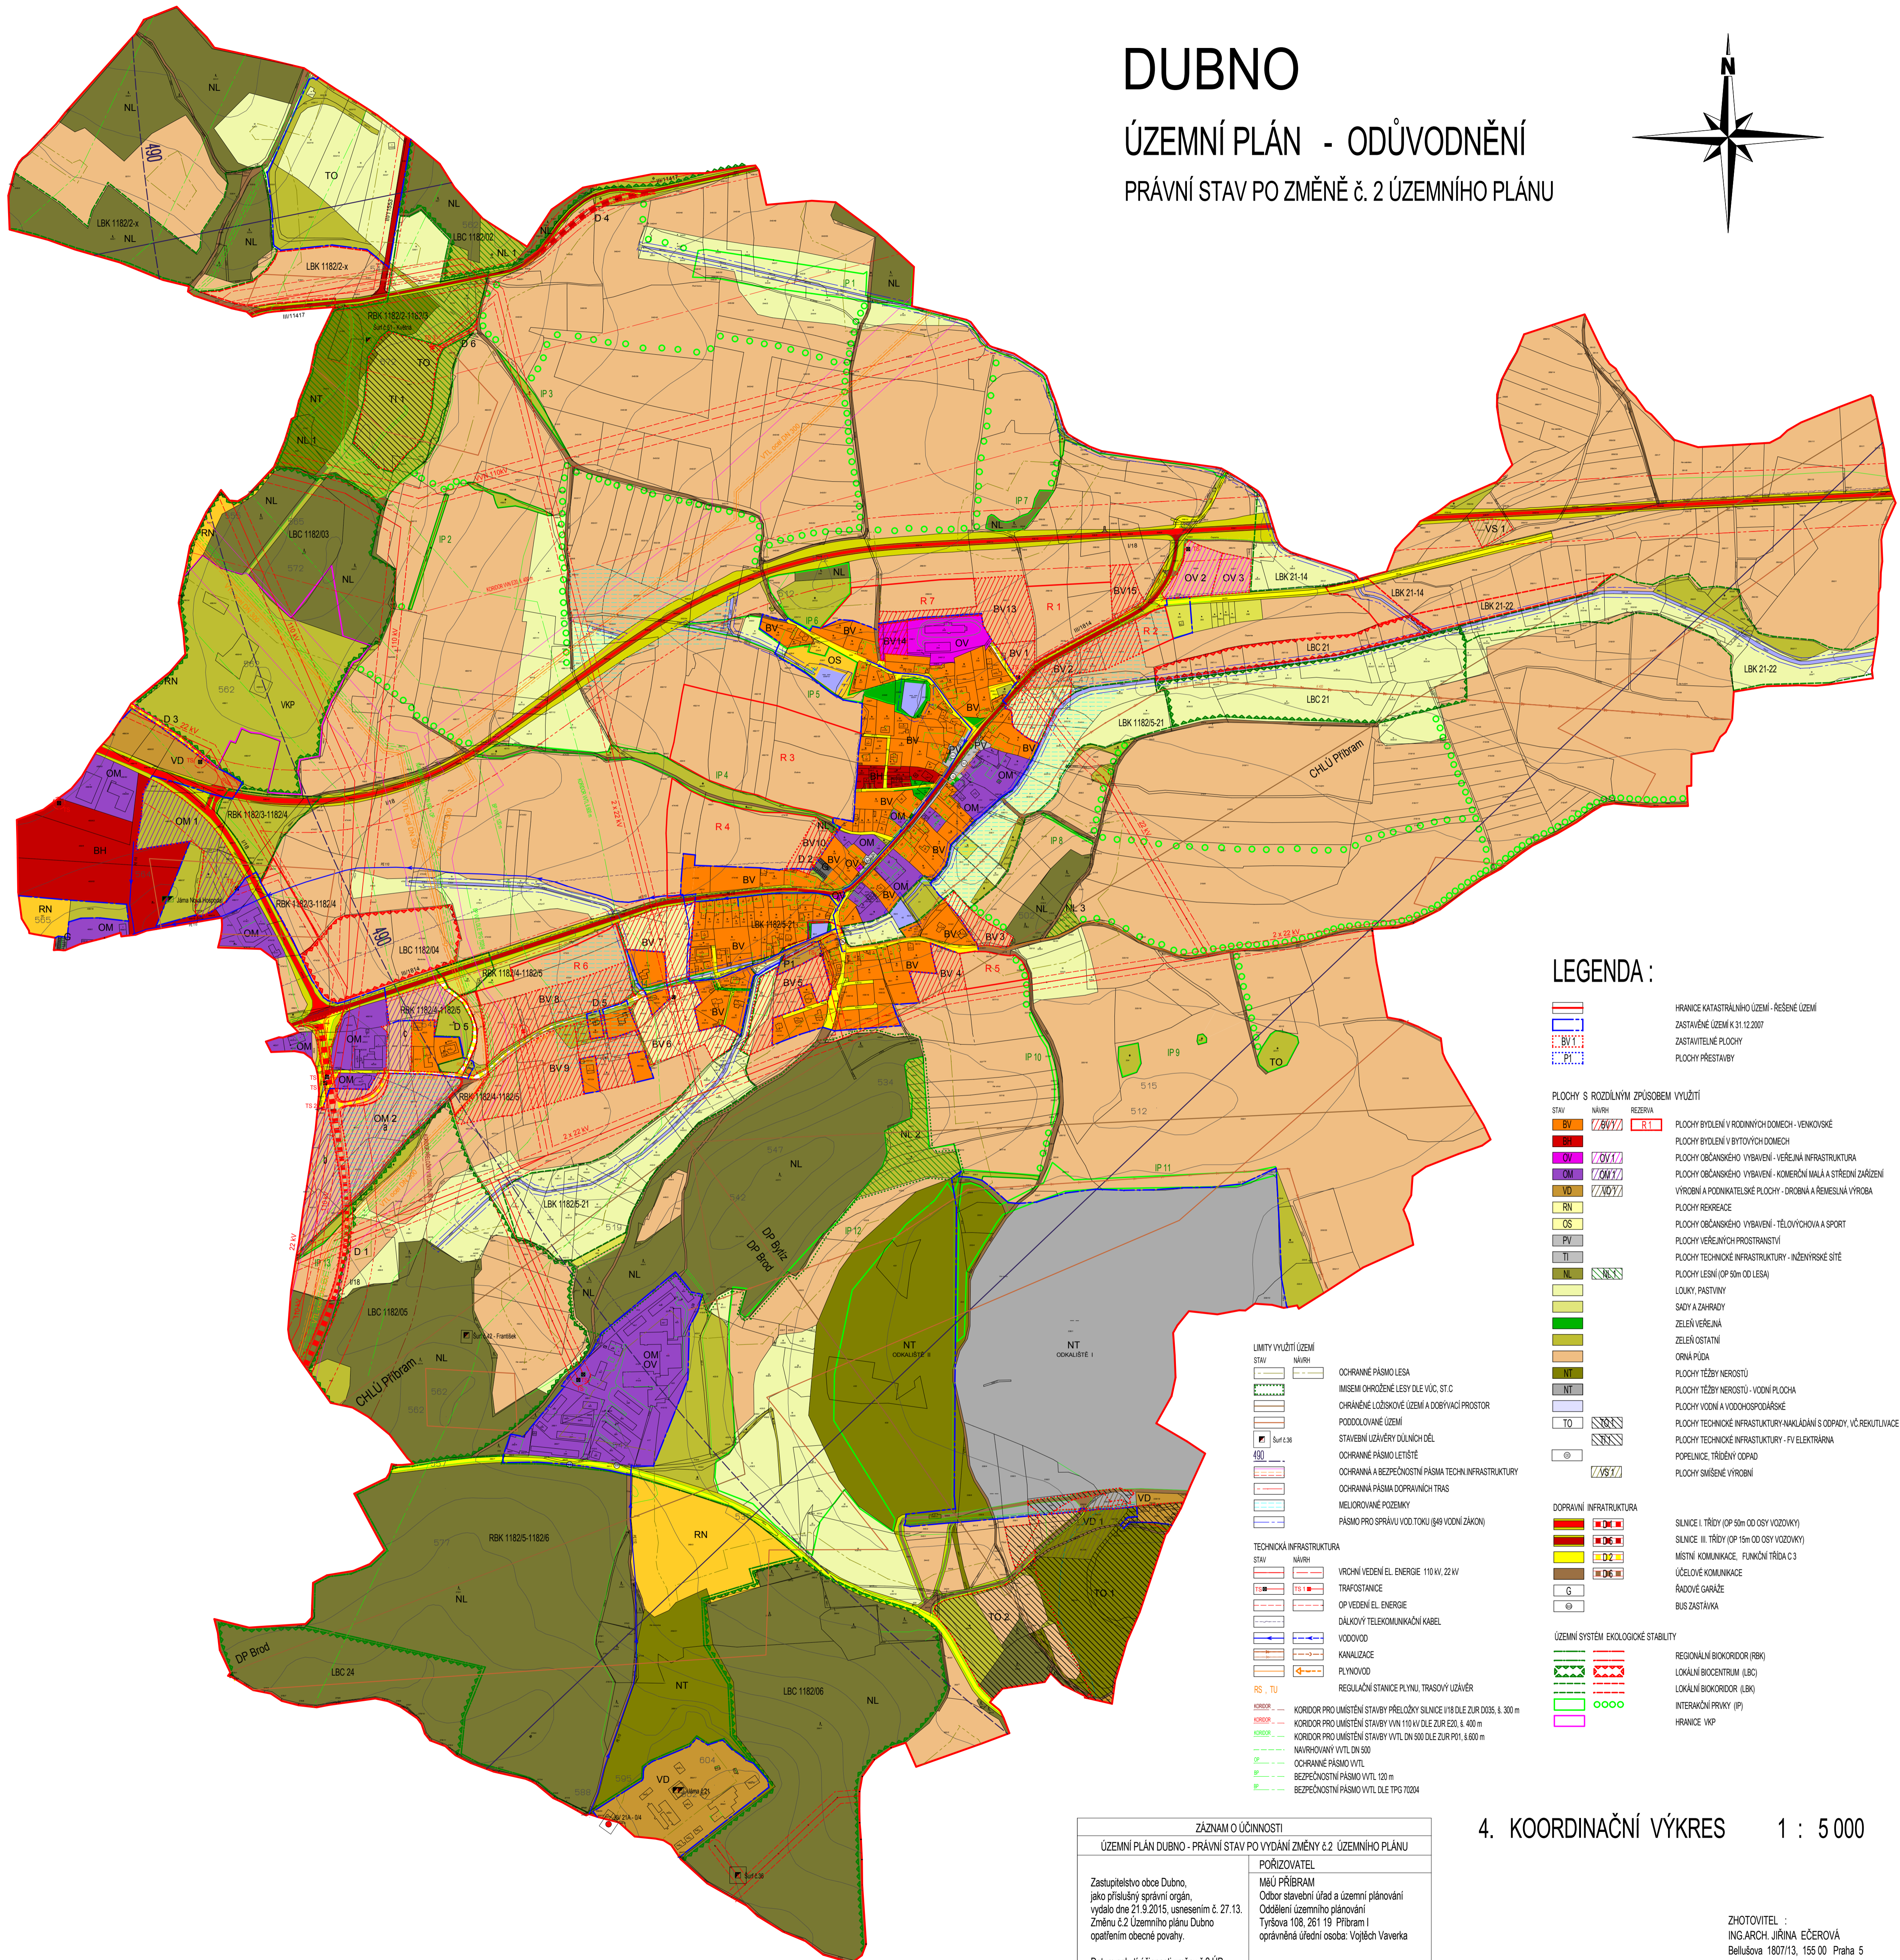


DUBNO

ÚZEMNÍ PLÁN - ODŮVODNĚNÍ

PRÁVNÍ STAV PO ZMĚNĚ č. 2 ÚZEMNÍHO PLÁNU

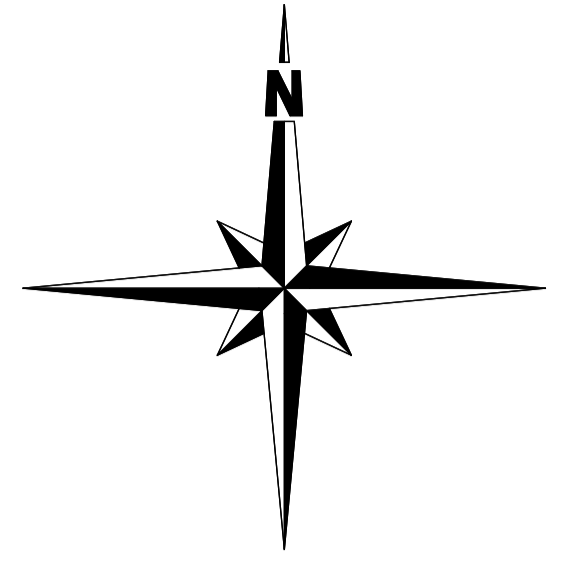

LEGENDA :

- | | |
|--|--|
| | HRANICE KATASTRÁLNÍHO ÚZEMÍ - REŠENÉ ÚZEMÍ |
| | ZASTAVĚNÉ ÚZEMÍ K 31.12.2007 |
| | ZASTAVITELNÉ PLOCHY |
| | PLOCHY PŘESTAVBY |
-
- | | |
|-------------------------------------|---|
| PLOCHY S ROZDÍLNÝM ZPŮSOBEM VYUŽITÍ | |
| | PLOCHY BYDLENÍ V RODINNÝCH DOMECH - VENKOVSKÉ |
| | PLOCHY BYDLENÍ V BYTOVÝCH DOMECH |
| | PLOCHY OBČANSKÉHO VYBAVENÍ - VEŘEJNÁ INFRASTRUKTURA |
| | PLOCHY OBČANSKÉHO VYBAVENÍ - Komerční MALÁ A STŘEDNÍ ZAŘADENÍ |
| | VÝROBNÍ A PODNIKATELSKÉ PLOCHY - DROBNÁ A REMESLNÁ VÝROBA |
| | PLOCHY REKREACE |
| | PLOCHY OBČANSKÉHO VYBAVENÍ - TĚLOVÝCHOVA A SPORT |
| | PLOCHY VEŘEJNÝCH PROSTRANSTVÍ |
| | PLOCHY TECHNICKÉ INFRASTRUKTURY - INŽENÝRSKÉ SÍTĚ |
| | PLOCHY LESNÍ (OP 50m OD LESA) |
| | LOUKY, PASTVINY |
| | SADY A ZAHRADY |
| | ZELENĚ VEŘEJNÁ |
| | ZELENĚ OSTATNÍ |
| | ORNÁ PŮDA |
| | PLOCHY TĚŽBY NEROSTŮ |
| | PLOCHY TĚŽBY NEROSTŮ - VODNÍ PLOCHA |
| | PLOCHY VODNÍ A VODOHOSPODÁŘSKÉ |
| | PLOCHY TECHNICKÉ INFRASTRUKTURY - NAKLADÁNÍ S ODPADY, VČ. REKULTIVACE |
| | PLOCHY TECHNICKÉ INFRASTRUKTURY - FV ELEKTŘARNA |
| | POPELČNĚ, TRÍDĚNÝ ODPAD |
| | PLOCHY SMÍŠENÉ VÝROBNÍ |
-
- | | |
|-------------------------|--|
| DOPRAVNÍ INFRASTRUKTURA | |
| | SILNICE I. TŘÍDY (OP 50m OD OSY VOZOVKY) |
| | SILNICE III. TŘÍDY (OP 15m OD OSY VOZOVKY) |
| | MÍSTNÍ KOMUNIKACE, FUNKČNÍ TŘÍDA C3 |
| | ÚČELOVÉ KOMUNIKACE |
| | ŘADOVÉ GARÁŽE |
| | BUS ZASTÁVKA |
-
- | | |
|------------------------------------|-----------------------------|
| ÚZEMNÍ SYSTÉM EKOLOGICKÉ STABILITY | |
| | REGIONÁLNÍ BIKORRIDOR (RBK) |
| | LOKÁLNÍ BIOCENTRUM (LBC) |
| | LOKÁLNÍ BIKORRIDOR (LBK) |
| | INTERAKČNÍ PRVKY (IP) |
| | HRANICE VKP |

- | | |
|----------------------|--|
| LIMITY VYUŽITÍ ÚZEMÍ | |
| | OCHRANNÉ PÁSMO LESA |
| | IMISEM OCHRANĚNÉ LESY DLE VÚC, ST.C |
| | CHRÁNĚNÉ LOŽSKOVÉ ÚZEMÍ A DOBYVACÍ PROSTOR |
| | PODDOLOVANÉ ÚZEMÍ |
| | STAVĚNÍ UZÁVĚRY DŮLNÍCH DÉL |
| | OCHRANNÉ PÁSMO LETIŠTĚ |
| | OCHRANÁ A BEZPEČNOSTNÍ PÁSMO TECHN. INFRASTRUKTURY |
| | OCHRANÁ PÁSMO DOPRAVNÍCH TRAS |
| | MELIOROVANÉ POZEMLKY |
| | PÁSMO PRO SPRÁVU VOD. TOKU (§49 VODNÍ ZÁKON) |
-
- | | |
|--------------------------|---|
| TECHNICKÁ INFRASTRUKTURA | |
| | VROCNÍ VEDENÍ EL. ENERGIE 110 kV, 22 kV |
| | TRAFOSTANICE |
| | OP VEDENÍ EL. ENERGIE |
| | DÁLKOVÝ TELEKOMUNIKAČNÍ KABEL |
| | VODOVOD |
| | KANALIZACE |
| | PLYNOVOD |
| | REGULAČNÍ STANICE PLYNU, TRASOVÝ UZÁVĚR |
| | KORIDOR PRO UMÍSTĚNÍ STAVBY PŘELOŽKY SILNICE V18 DLE ZUR D036, š. 300 m |
| | KORIDOR PRO UMÍSTĚNÍ STAVBY VVN 110 kV DLE ZUR E20, š. 400 m |
| | KORIDOR PRO UMÍSTĚNÍ STAVBY VVTL DN 500 DLE ZUR P01, š. 600 m |
| | NAVROHOVANÝ VVTL DN 500 |
| | OCHRANNÉ PÁSMO VVTL |
| | BEZPEČNOSTNÍ PÁSMO VVTL 120 m |
| | BEZPEČNOSTNÍ PÁSMO VVTL DLE TPG 70204 |

ZÁZNAM O ÚČINNOSTI	
ÚZEMNÍ PLÁN DUBNO - PRÁVNÍ STAV PO VYDÁNÍ ZMĚNY č. 2 ÚZEMNÍHO PLÁNU	
Zastupitelstvo obce Dubno, jako příslušný správní orgán, vydalo dne 21.9.2015, usnesením č. 27.13. Změnu č. 2 Územního plánu Dubno opatřením obecné povahy.	POŘIZOVATEL MěÚ PŘÍBRAM Oddělení územního plánování Tyršova 108, 261 19 Příbram I oprávněná úřední osoba: Vojtěch Vaverka
Datum nabytí účinnosti změny č. 2 ÚP: 6.10.2015	

4. KOORDINAČNÍ VÝKRES 1 : 5 000

ZHOTOVITEL :
ING ARCH. JIŘINA EČEROVÁ
Bellušova 1807/13, 155 00 Praha 5
Atelier :
Ing. Vladimír Matějka - ASA PROJEKT
Legionářů 400, 261 01 Příbram VII
DATUM : Listopad 2015